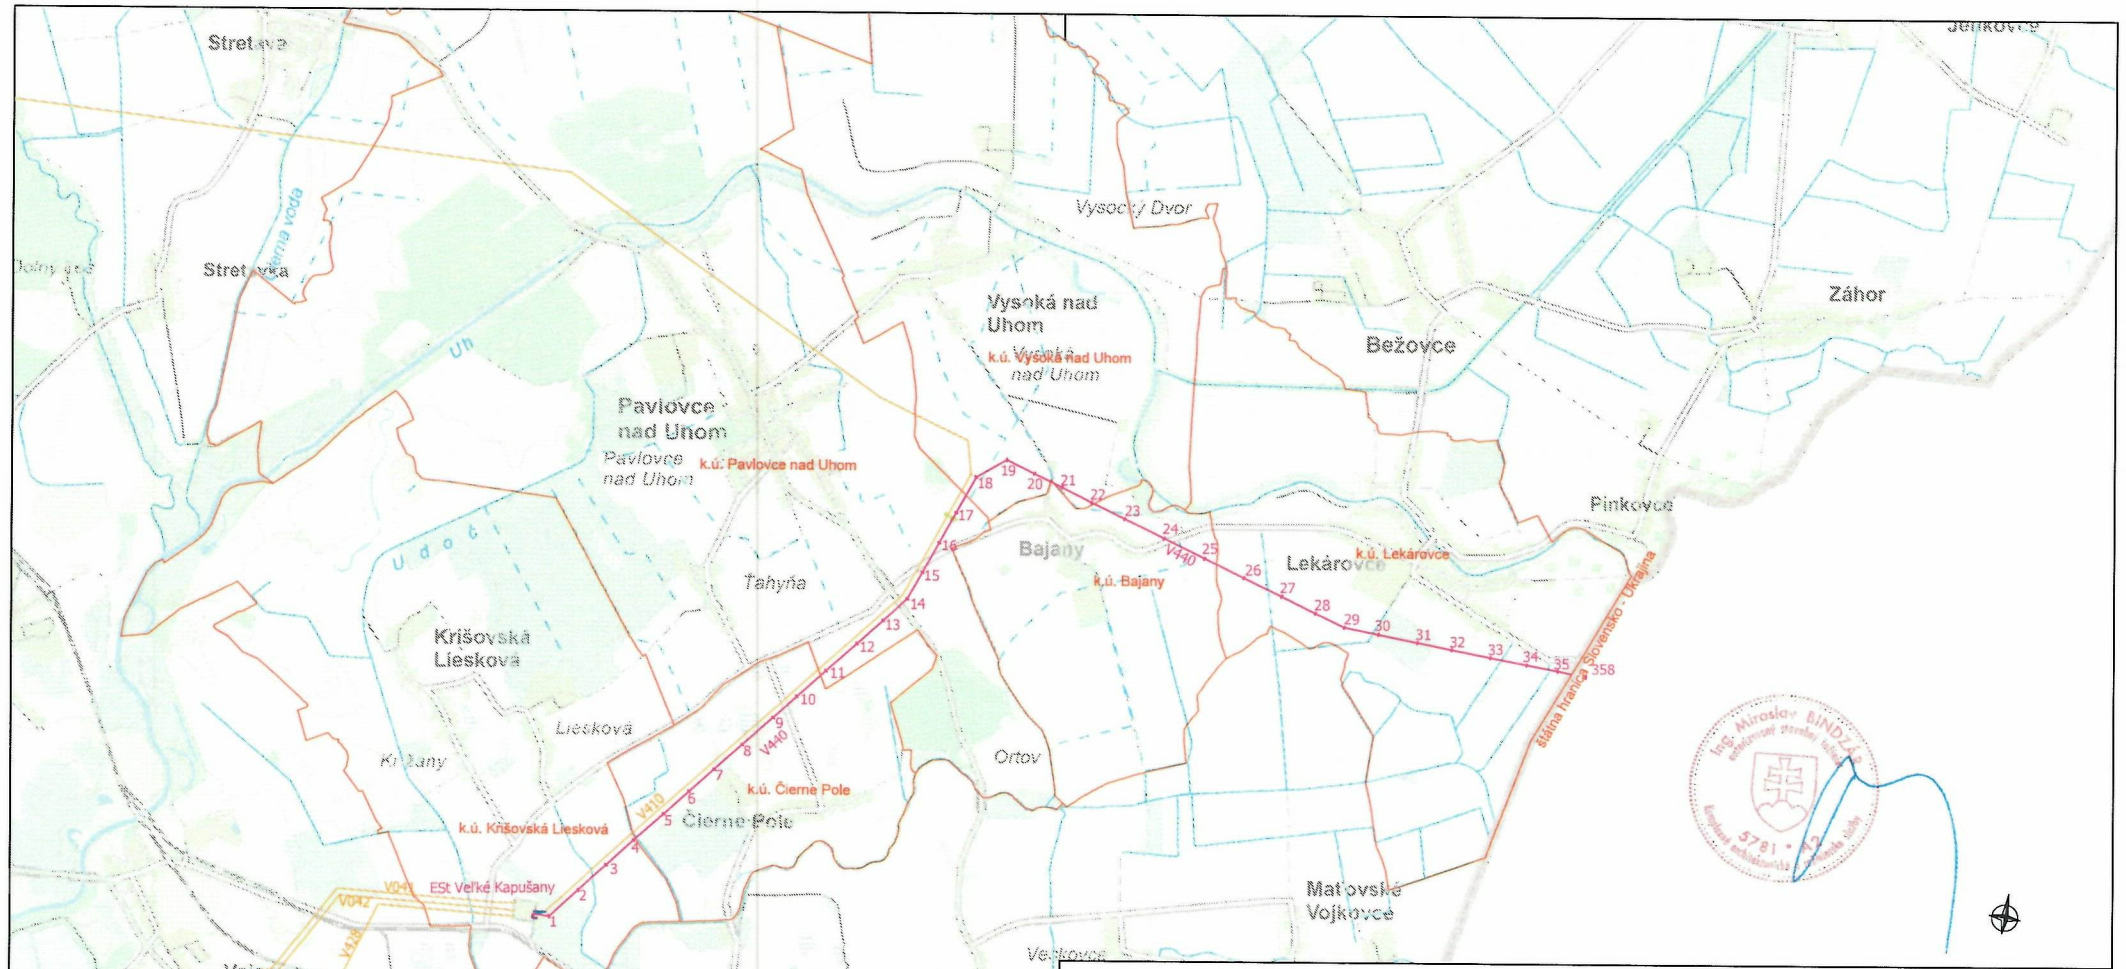

LEGENDA:

- 400 kV vedenie V440 - trasa vedenia (SO01)
- 400 kV vedenie V440 - stožiar nový (SO01)
- 400 kV vedenie V410 - trasa zaústenia (SO02)
- 400 kV vedenie V410 - trasa zaústenia (SO03)
- 400 kV provizórny prepoj V440/410 (SO04)
- 400 kV vedenia ostatné
- hranica k.ú.

Rev b			
Rev a			
Vypracoval: Ing. Bindzár	Preveril: Ing. Šulík	Schválil: Ing. Predáč	

PROVED

Stavba: Inovácia vedenia V440	Druh dokum.: PSO
	Zák.číslo: 2427
Objekt: C. Situácie	Dátum: 04.2025
	Mierka: 1: 50 000
Názov: **Celková situácia stavby**	Počet A4: 2 Príloha: 02
	Zozn.dok.: PRV 70-24-27003
	Arch. číslo: **PRV 72-24-27001**

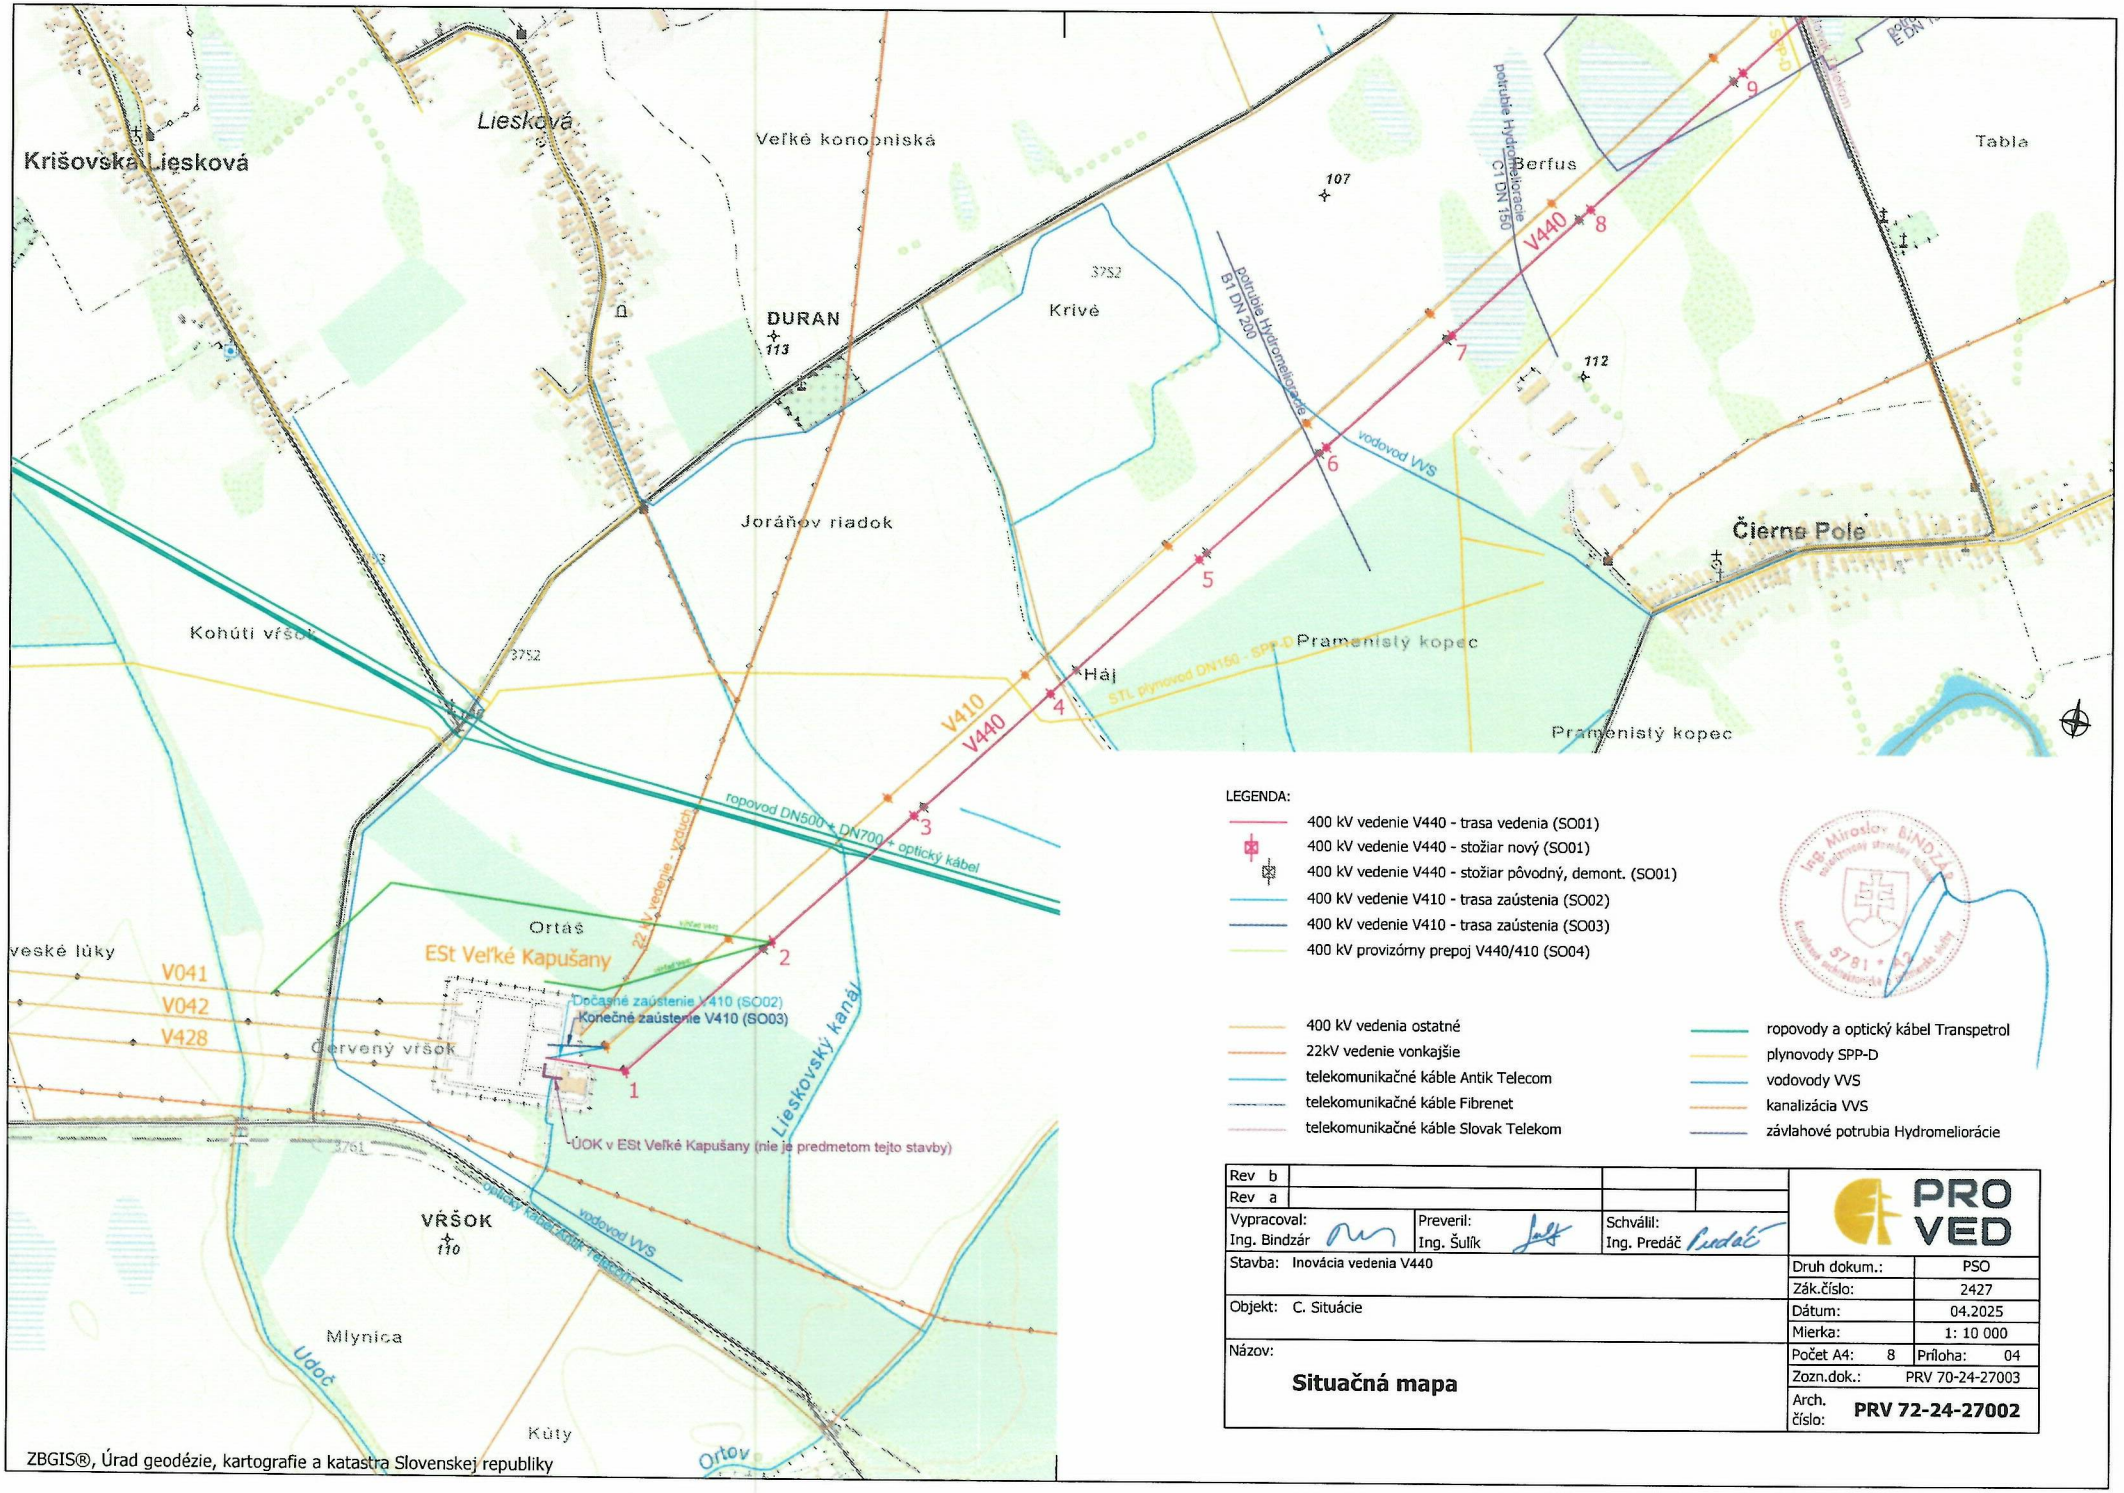

LEGENDA:

- 400 kV vedenie V440 - trasa vedenia (SO01)
- 400 kV vedenie V440 - stožiar nový (SO01)
- 400 kV vedenie V440 - stožiar pôvodný, demont. (SO01)
- 400 kV vedenie V410 - trasa zaústenia (SO02)
- 400 kV vedenie V410 - trasa zaústenia (SO03)
- 400 kV provizórny prepoj V440/410 (SO04)
- 400 kV vedenia ostatné
- 22kV vedenie vonkajšie
- telekomunikačné káble Antik Telecom
- telekomunikačné káble Fibrenet
- telekomunikačné káble Slovak Telekom
- ropovody a optický kábel Transpetrol
- plynovody SPP-D
- vodovody VVS
- kanalizácia VVS
- závlahové potrubia Hydromeliorácie

Rev b			
Rev a			
Vypracoval: Ing. Bindzár	Preveril: Ing. Šulík	Schválil: Ing. Predáč	PRO VED

Stavba: Inovácia vedenia V440	Druh dokum.:	PSO
	Zák.číslo:	2427
Objekt: C. Situácie	Dátum:	04.2025
	Mierka:	1: 10 000
Názov: **Situačná mapa**	Počet A4: 8	Príloha: 04
	Zozn.dok.:	PRV 70-24-27003
	Arch. číslo:	**PRV 72-24-27002**

ZBGIS®, Úrad geodézie, kartografie a katastra Slovenskej republiky

Stavba:	Inovácia vedenia V440	Arch. číslo:	PRV 72-24-27002
Objekt:	C. Situácie		
Názov:	Situačná mapa s vyznačením príjazdových ciest	Mierka: 1 : 10 000	List: 2

PRO VED

ZBGIS®, Úrad geodézie, kartografie a katastra Slovenskej republiky

Stavba:	Inovácia vedenia V440	Arch. číslo:	PRV 72-24-27002
Objekt:	C. Situácie		
Názov:	Situačná mapa s vyznačením príjazdových ciest	Mierka: 1 : 10 000	List: 3

PRO VED

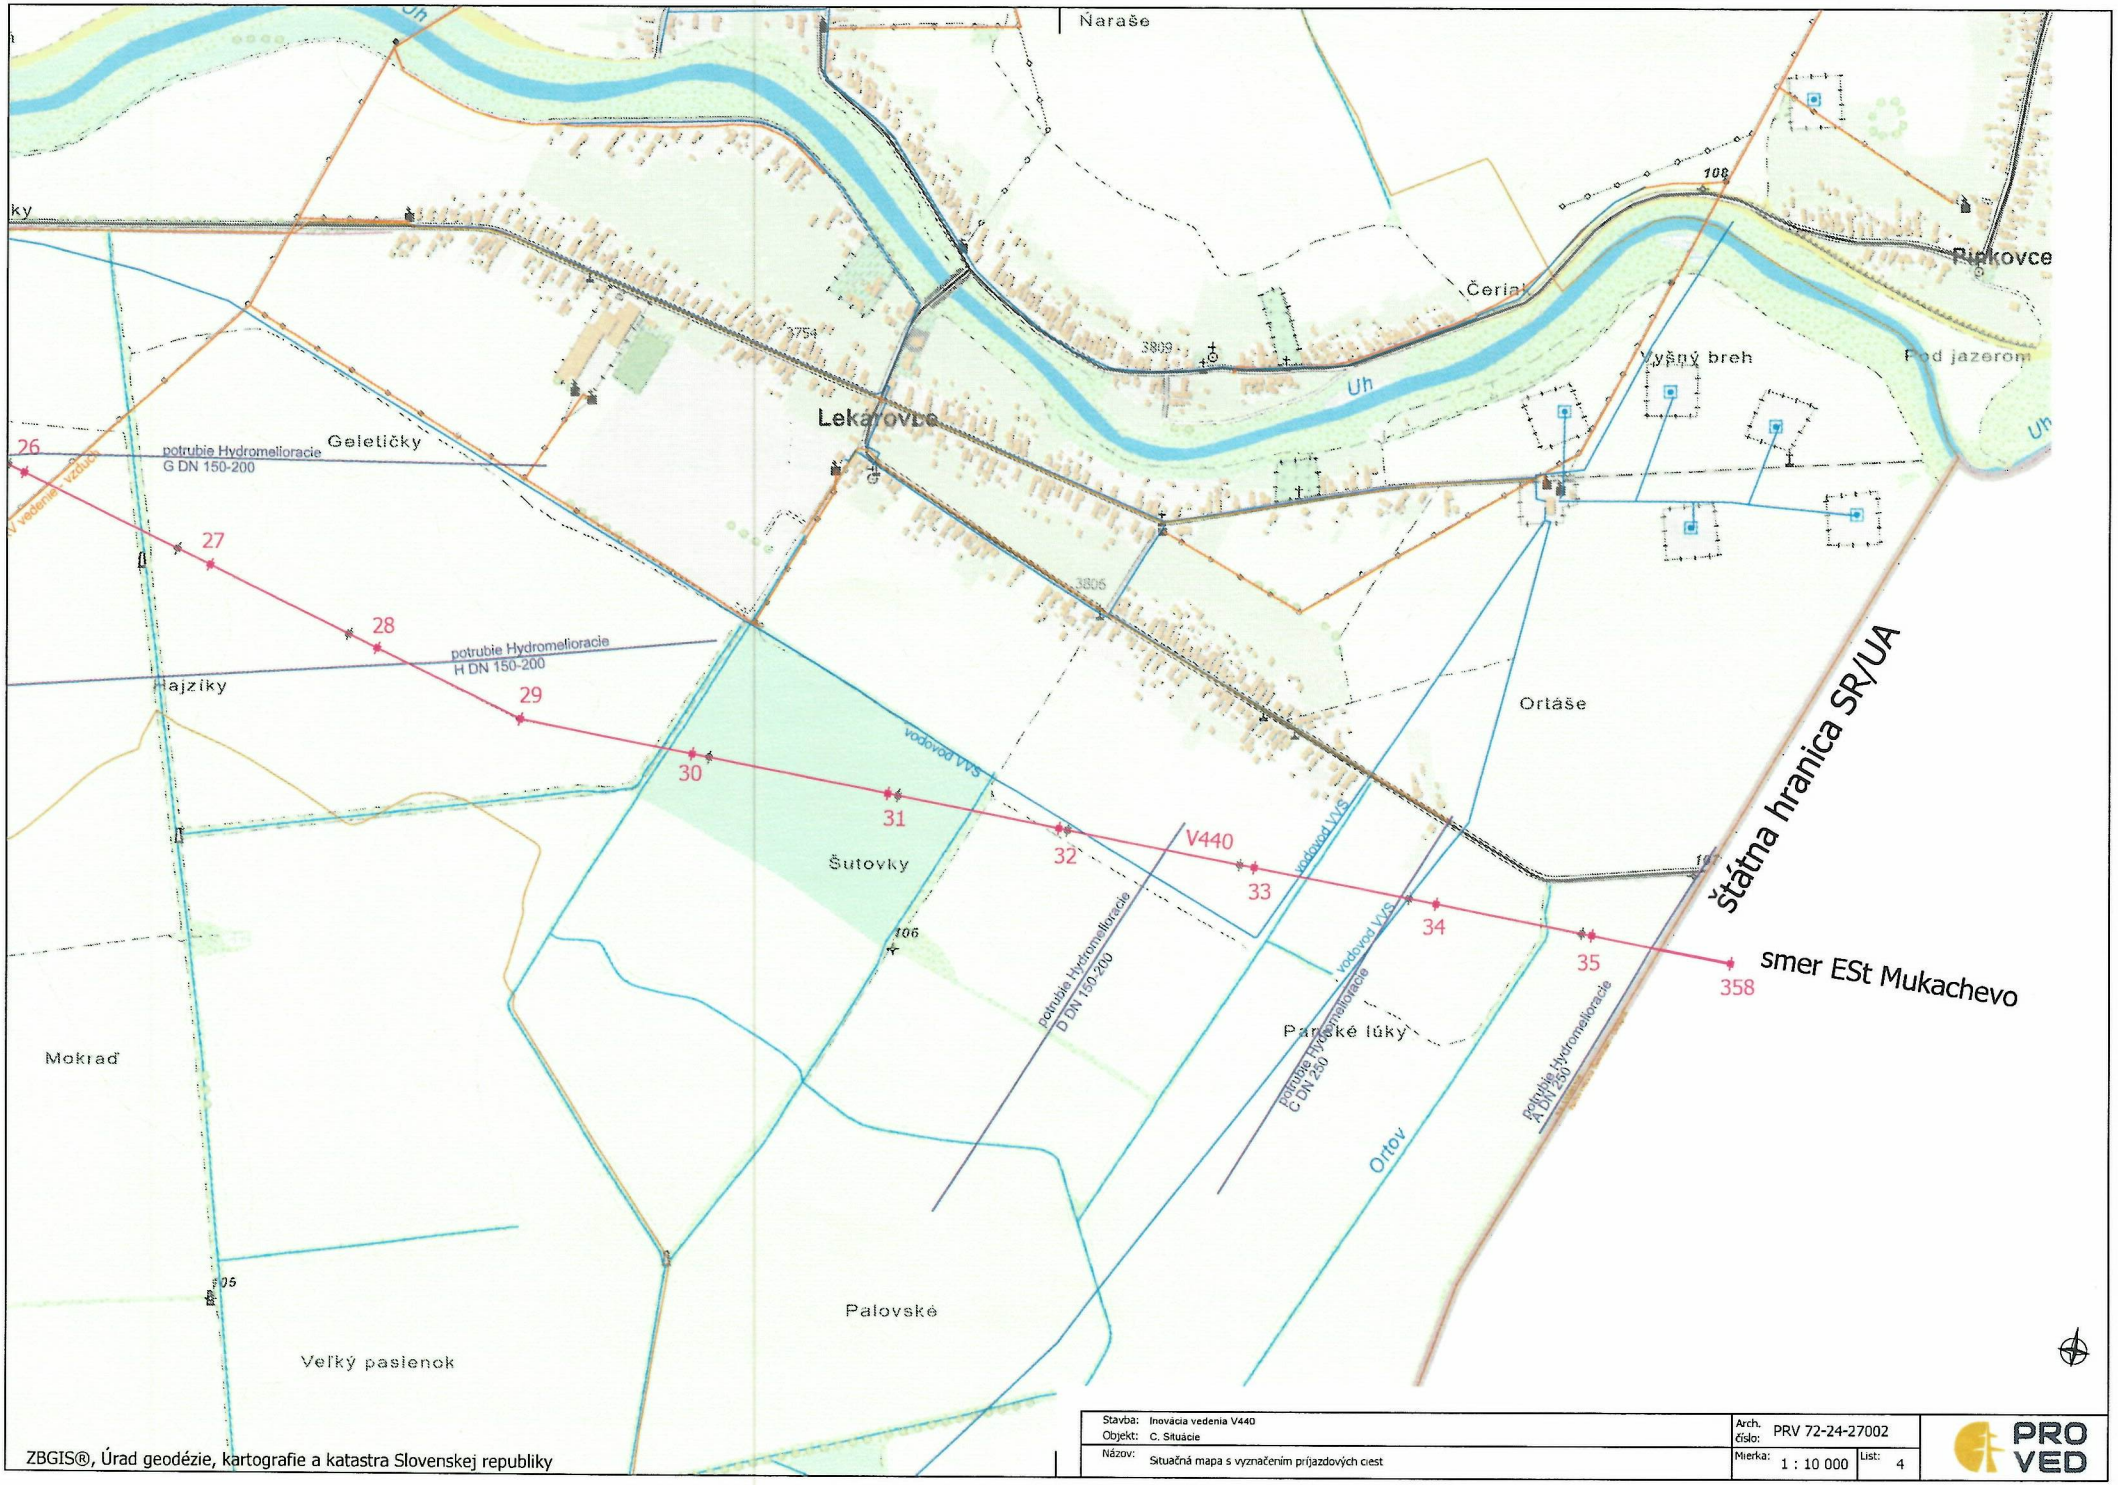

ZBGIS®, Úrad geodézie, kartografie a katastra Slovenskej republiky

Stavba:	Inovácia vedenia V440	Arch. číslo:	PRV 72-24-27002
Objekt:	C. Situácie		
Názov:	Situačná mapa s vyznačením príjazdových ciest	Mierka: 1 : 10 000	List: 4

PRO VED